

Městský úřad Kolín

Odbor dopravy

Karlovo náměstí 78, 280 12 Kolín I

tel.: 321 748 111, fax: 321 720 911

e-podatelna: posta@mukolin.cz, web: http://www.mukolin.cz

pracoviště: Na Valech 72, 280 12 Kolín II

OBCENÍ ÚŘAD STARÝ KOLÍN		Čís. dopisu
Dešlo	Zpracoval	
- 1 -10- 2020		
Číslo	Priority	2



SWIETELSKY stavební s.r.o.
Dopravní stavby Střed
Sokolovská 79/192
186 00 PRAHA 8

Vaše čj. (zn.):
Číslo jednací: MUKOLIN/OD 100021/20-noj
Spisová zn.: OD noj 18923/2020

Počet listů: 1
Příloh/listů:

1/2

Vyřizuje: Jana Nováková
Telefon: 321 748 144
E-mail: jana.novakova@mukolin.cz

IČ: 48035599

Datum: 29.09.2020

OZNÁMENÍ VEŘEJNOU VYHLÁŠKOU

opatření obecné povahy - stanovení přechodné úpravy provozu

Městský úřad Kolín, odbor dopravy, jako příslušný orgán státní správy podle § 77 odst. 1 písm. c) a § 124 odst. 6 zákona č.361/2000 Sb. o provozu na pozemních komunikacích a o změnách některých zákonů, ve znění pozdějších předpisů (dále jen „zákon 361/2000 Sb.“) na základě návrhu žadatele společnosti SWIETELSKY stavební, s.r.o., se sídlem: Sokolovská 192/79, 180 00 Praha 8, IČ.: 480 35 599 podaného v zastoupení na základě plné moc společnosti ASIG s.r.o., Budovatelů 324, 533 12 Chvaletice a po předchozím písemném vyjádření Policie ČR Kraj. řed. policie Stř. kraje DI Kolín ze dne 15.9.2020

stanoví v souladu s ustanovením § 77, odst. 1, zákona č.361/2000 Sb., ve znění pozdějších předpisů přechodnou úpravu dopravního značení na silnici III/3271, III/3275, III/3277 a na místních komunikacích v obvodu působnosti zdejšího správního úřadu z důvodu uzavírky části silnice III/3275 ve Starém Kolíně takto:

při realizaci opravy kanalizace a rekonstrukci silnice III/3275 – II. etapa ve Starém Kolíně bude na výše jmenovaných silnicích III. třídy osazeno přechodné dopravní značení dle dvou schémat DIO, která jsou přílohou a zároveň nedílnou součástí tohoto stanovení.

Osazení dopravního značení bude provedeno v souladu s ustanovením zákona č.361/2000 Sb., vyhlášky MD č. 294/2015 Sb., kterou se provádějí pravidla provozu na pozemních komunikacích ve znění pozdějších předpisů (účinnost od 1.1.2016) a musí být v souladu s ČSN EN12899-1. Městský úřad Kolín – odbor dopravy si vyhrazuje právo stanovení přechodné úpravy dopravního značení změnit nebo doplnit, jestliže to bude vyžadovat změna provozu nebo veřejný zájem. Policie ČR má právo kontroly a předložení dalších podmínek, zajišťujících bezpečnost a plynulost silničního provozu.

Odpovědná osoba za přechodné dopravní značení je p. Ing. Tomáš Hasnedl, tel.: 603 529 363.

Termín osazení dopravního značení: 5.10. – 20.11. 2020.

Stanovení dopravního značení nenahrazuje povolení, stanovisko, posouzení, případně jiné opatření dotčeného správního úřadu vyžadované zvláštními předpisy.

Žadatel o toto stanovení přechodné úpravy provozu po celou dobu stavby resp. platnosti tohoto stanovení odpovídá za řádný stav přechodného dopravního značení.

Odůvodnění:

Městský úřad Kolín, odbor dopravy stanovil přechodnou úpravu provozu na silnicích III. třídy na základě návrhu žadatele a po písemném vyjádření Policie ČR. V souladu s ustanovením § 77, odst. 5, zákona č. 361/2000 Sb., ve znění pozdějších předpisů zdejší úřad nedoručoval návrh opatření obecné povahy a nevyzýval dotčené osoby k projednání připomínek nebo námitek. Opatření obecné povahy nabývá účinnosti pátým dnem po vyvěšení veřejné vyhlášky na úřední desce. Právní účinky doručení má výhradně doručení veřejnou vyhláškou prostřednictvím úřední desky MěÚ Kolín.

Poučení o odvolání:

Proti opatření obecné povahy dle § 173 odst. 2 zákona č. 500/2004 Sb., správní řád, ve znění pozdějších předpisů nelze podat opravný prostředek.

otisk úředního razítka

Ing. František Pospíšil
vedoucí odboru dopravy

Toto opatření obecné povahy musí být vyvěšeno na úřední desce Městského úřadu Kolín a Obecního úřadu Starý Kolín po dobu 15 dnů.

- 1 -10- 2020

Vyvěšeno dne

Sejmuto dne


Razítko, podpis

Potvrzení prosím vrátit zdejšímu odboru!

Doručuje se:

SWIETELSKY stavební, s.r.o., Sokolovská 192/79, 180 00 Praha 8
zast. ASIG s.r.o., Budovatelů 324, 533 12 Chvaletice
Policie ČR Kraj. řed. policie Stř. kraje DI Kolín


Veřejnou vyhláškou (ve smyslu § 172 správního řádu) - se žádostí o vyvěšení na úřední desce obce:
město Kolín, Karlovo náměstí 78, 280 12 Kolín
obec Starý Kolín, Náměstí 117, 28123 Starý Kolín

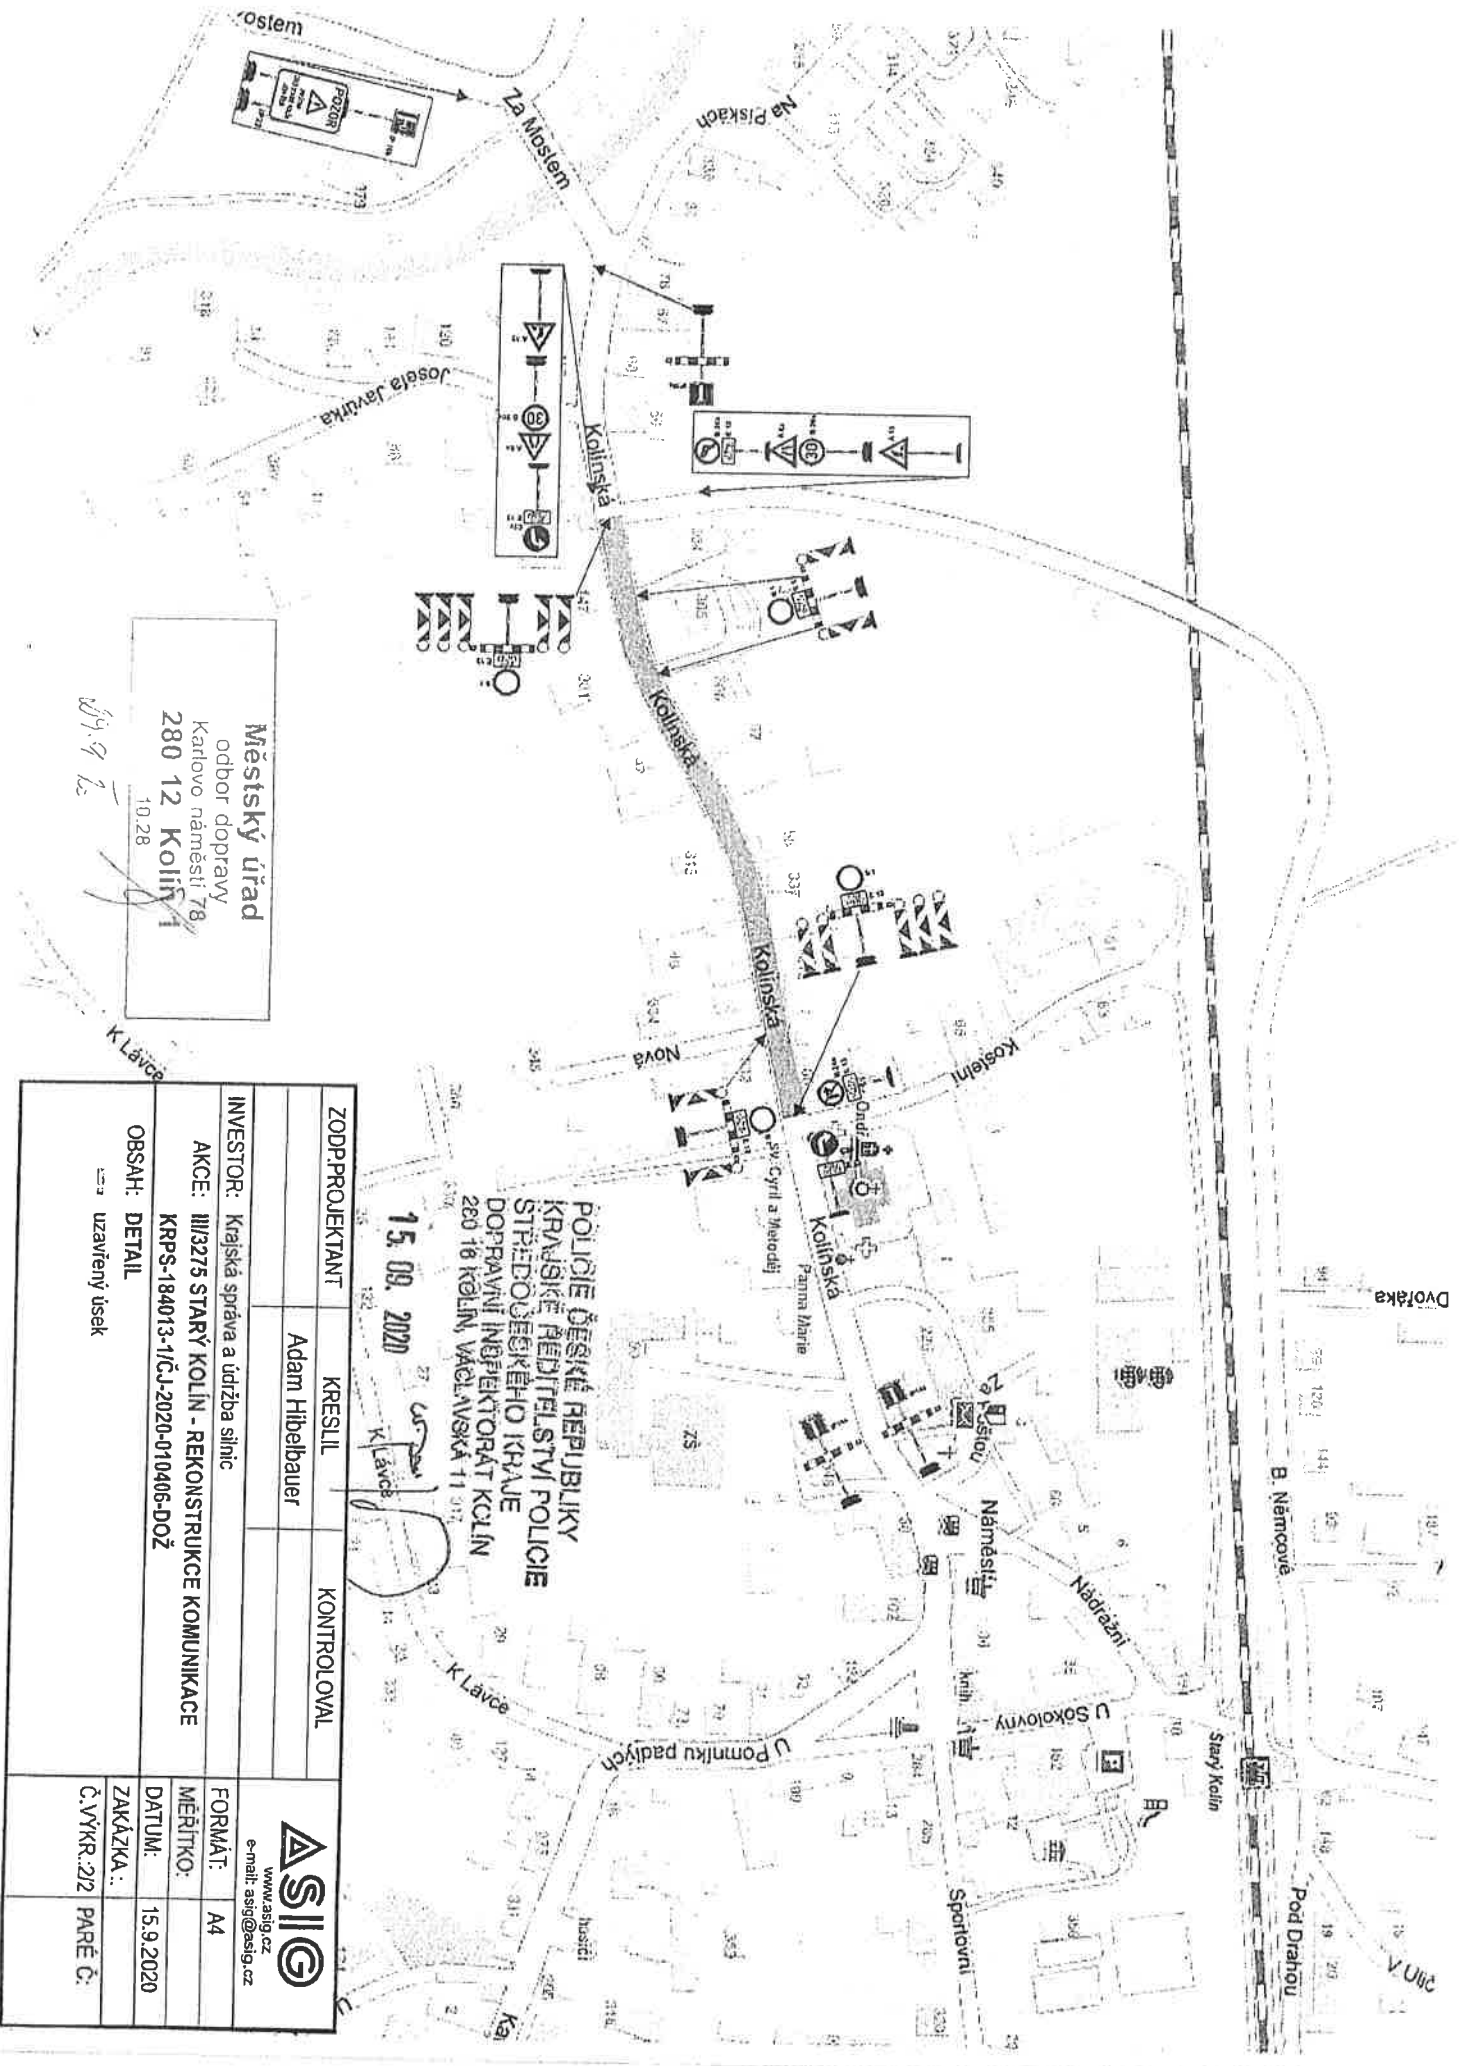


Městský úřad
 odbor dopravy
 Karlovo náměstí 78
280 12 Kolín 1
 10.28

POLICIE ČESKÉ REPUBLIKY
KRAJSKÉ ŘEDITELSTVÍ POLICIE
STŘEDOBĚŽKÉHO KRAJE
 DOPRAVNÍ INSPEKTORÁT KOLÍN
 260 16 KOLÍN, VÁCLAVSKÁ 11 012

15.09.2020


ZODP.PROJEKTANT	KRESLIL	KONTROLOVAL	 www.asig.cz e-mail: asig@asig.cz
	Adam Hibelbauer		
INVESTOR:	Krajská správa a údržba silnic		
AKCE:	III/3275 STARÝ KOLÍN - REKONSTRUKCE KOMUNIKACE		
	KRPS-184013-1/ČJ-2020-010406-DOŽ		
OBSAH:	DETAIL		
	uzavřený úsek		
FORMÁT:	A4		
MĚŘÍTKO:			
DATUM:	15.9.2020		
ZAKÁZKA..:			
Č.VÝKR.:2/2	PŘÍLOHA		

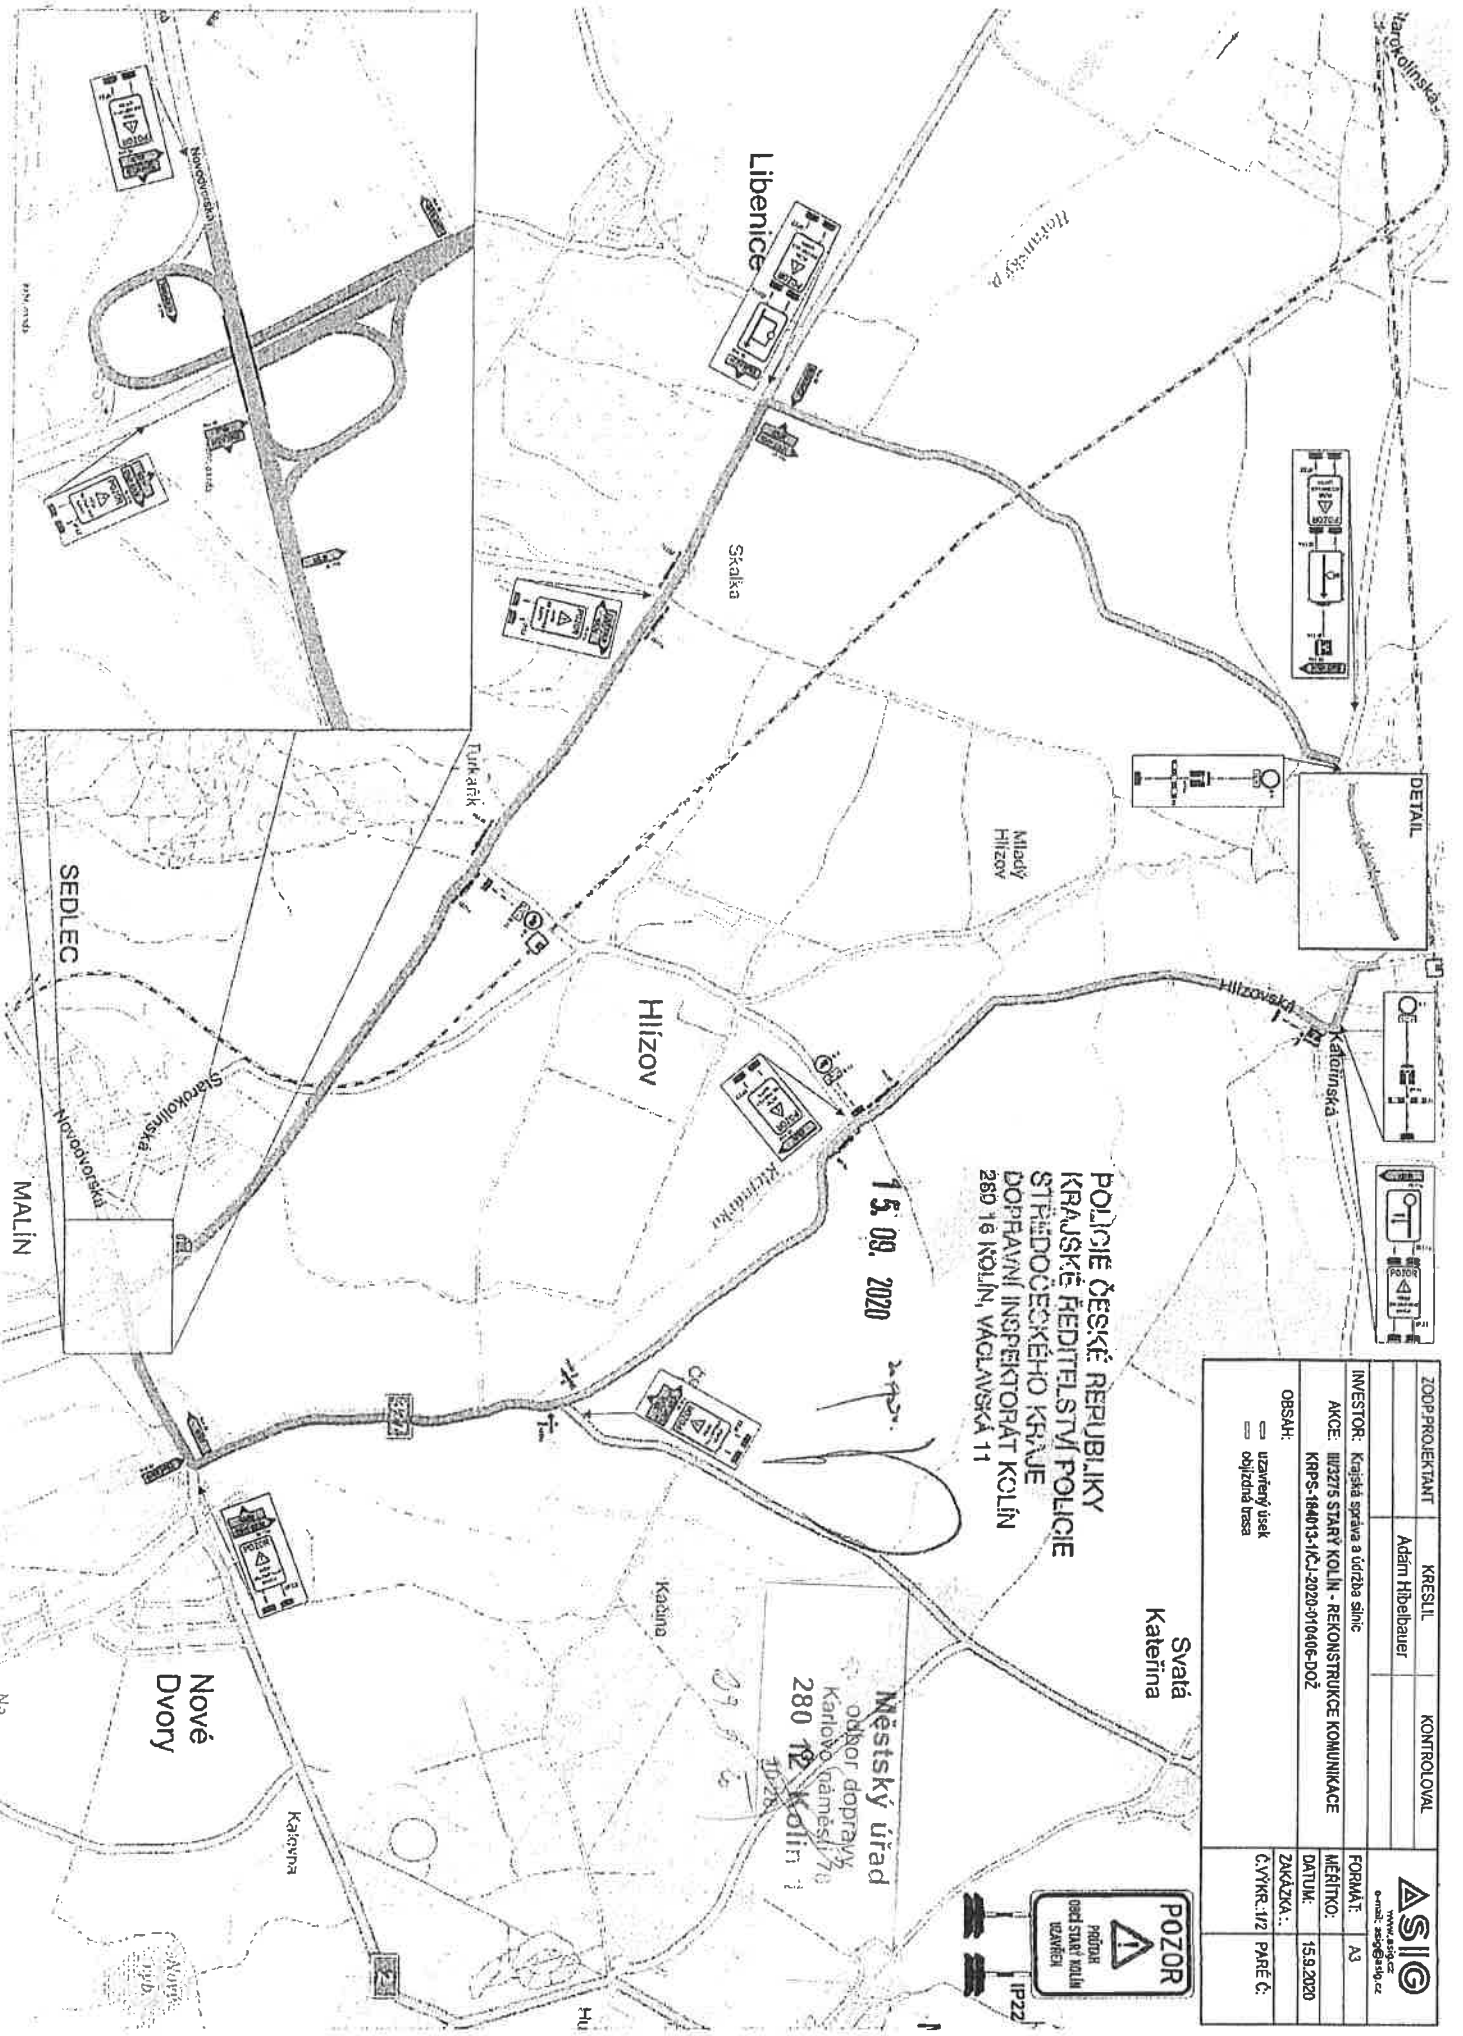

POLICIE ČESKÉ REPUBLIKY
 KRAJSKÉ ŘEDITELSTVÍ POLICIE
 STŘEDOCESKÉHO KRAJE
 DOPRAVNÍ INSPEKTORÁT KOLÍN
 260 16 KOLÍN, VÁCLAVSKÁ 11

15. 09. 2020

ZOOP PROJEKTANT	KRESLIL	KONTROLOVAL
	Adám Hibelbauer	
INVESTOR:	Krajští správa a údržba silnic	
AKCE:	M2275 STARÝ KOLÍN - REKONSTRUKCE KOMUNIKACE	
	KRPS-184013-1(CJ)-2020-010406-002	
OBSAH:	<input type="checkbox"/> uzavřený úsek <input type="checkbox"/> objízdná cesta	
FORMÁT:	A3	
MĚRITKO:	1:500	
DATA:	15.9.2020	
ZÁKAZKA:	..	
Č.VYR.:/VZ	PARE Č.	

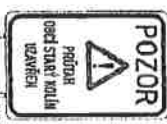

Městský úřad
 odbor dopravy
 Karlovo náměstí 70
 280 16 KOLÍN

