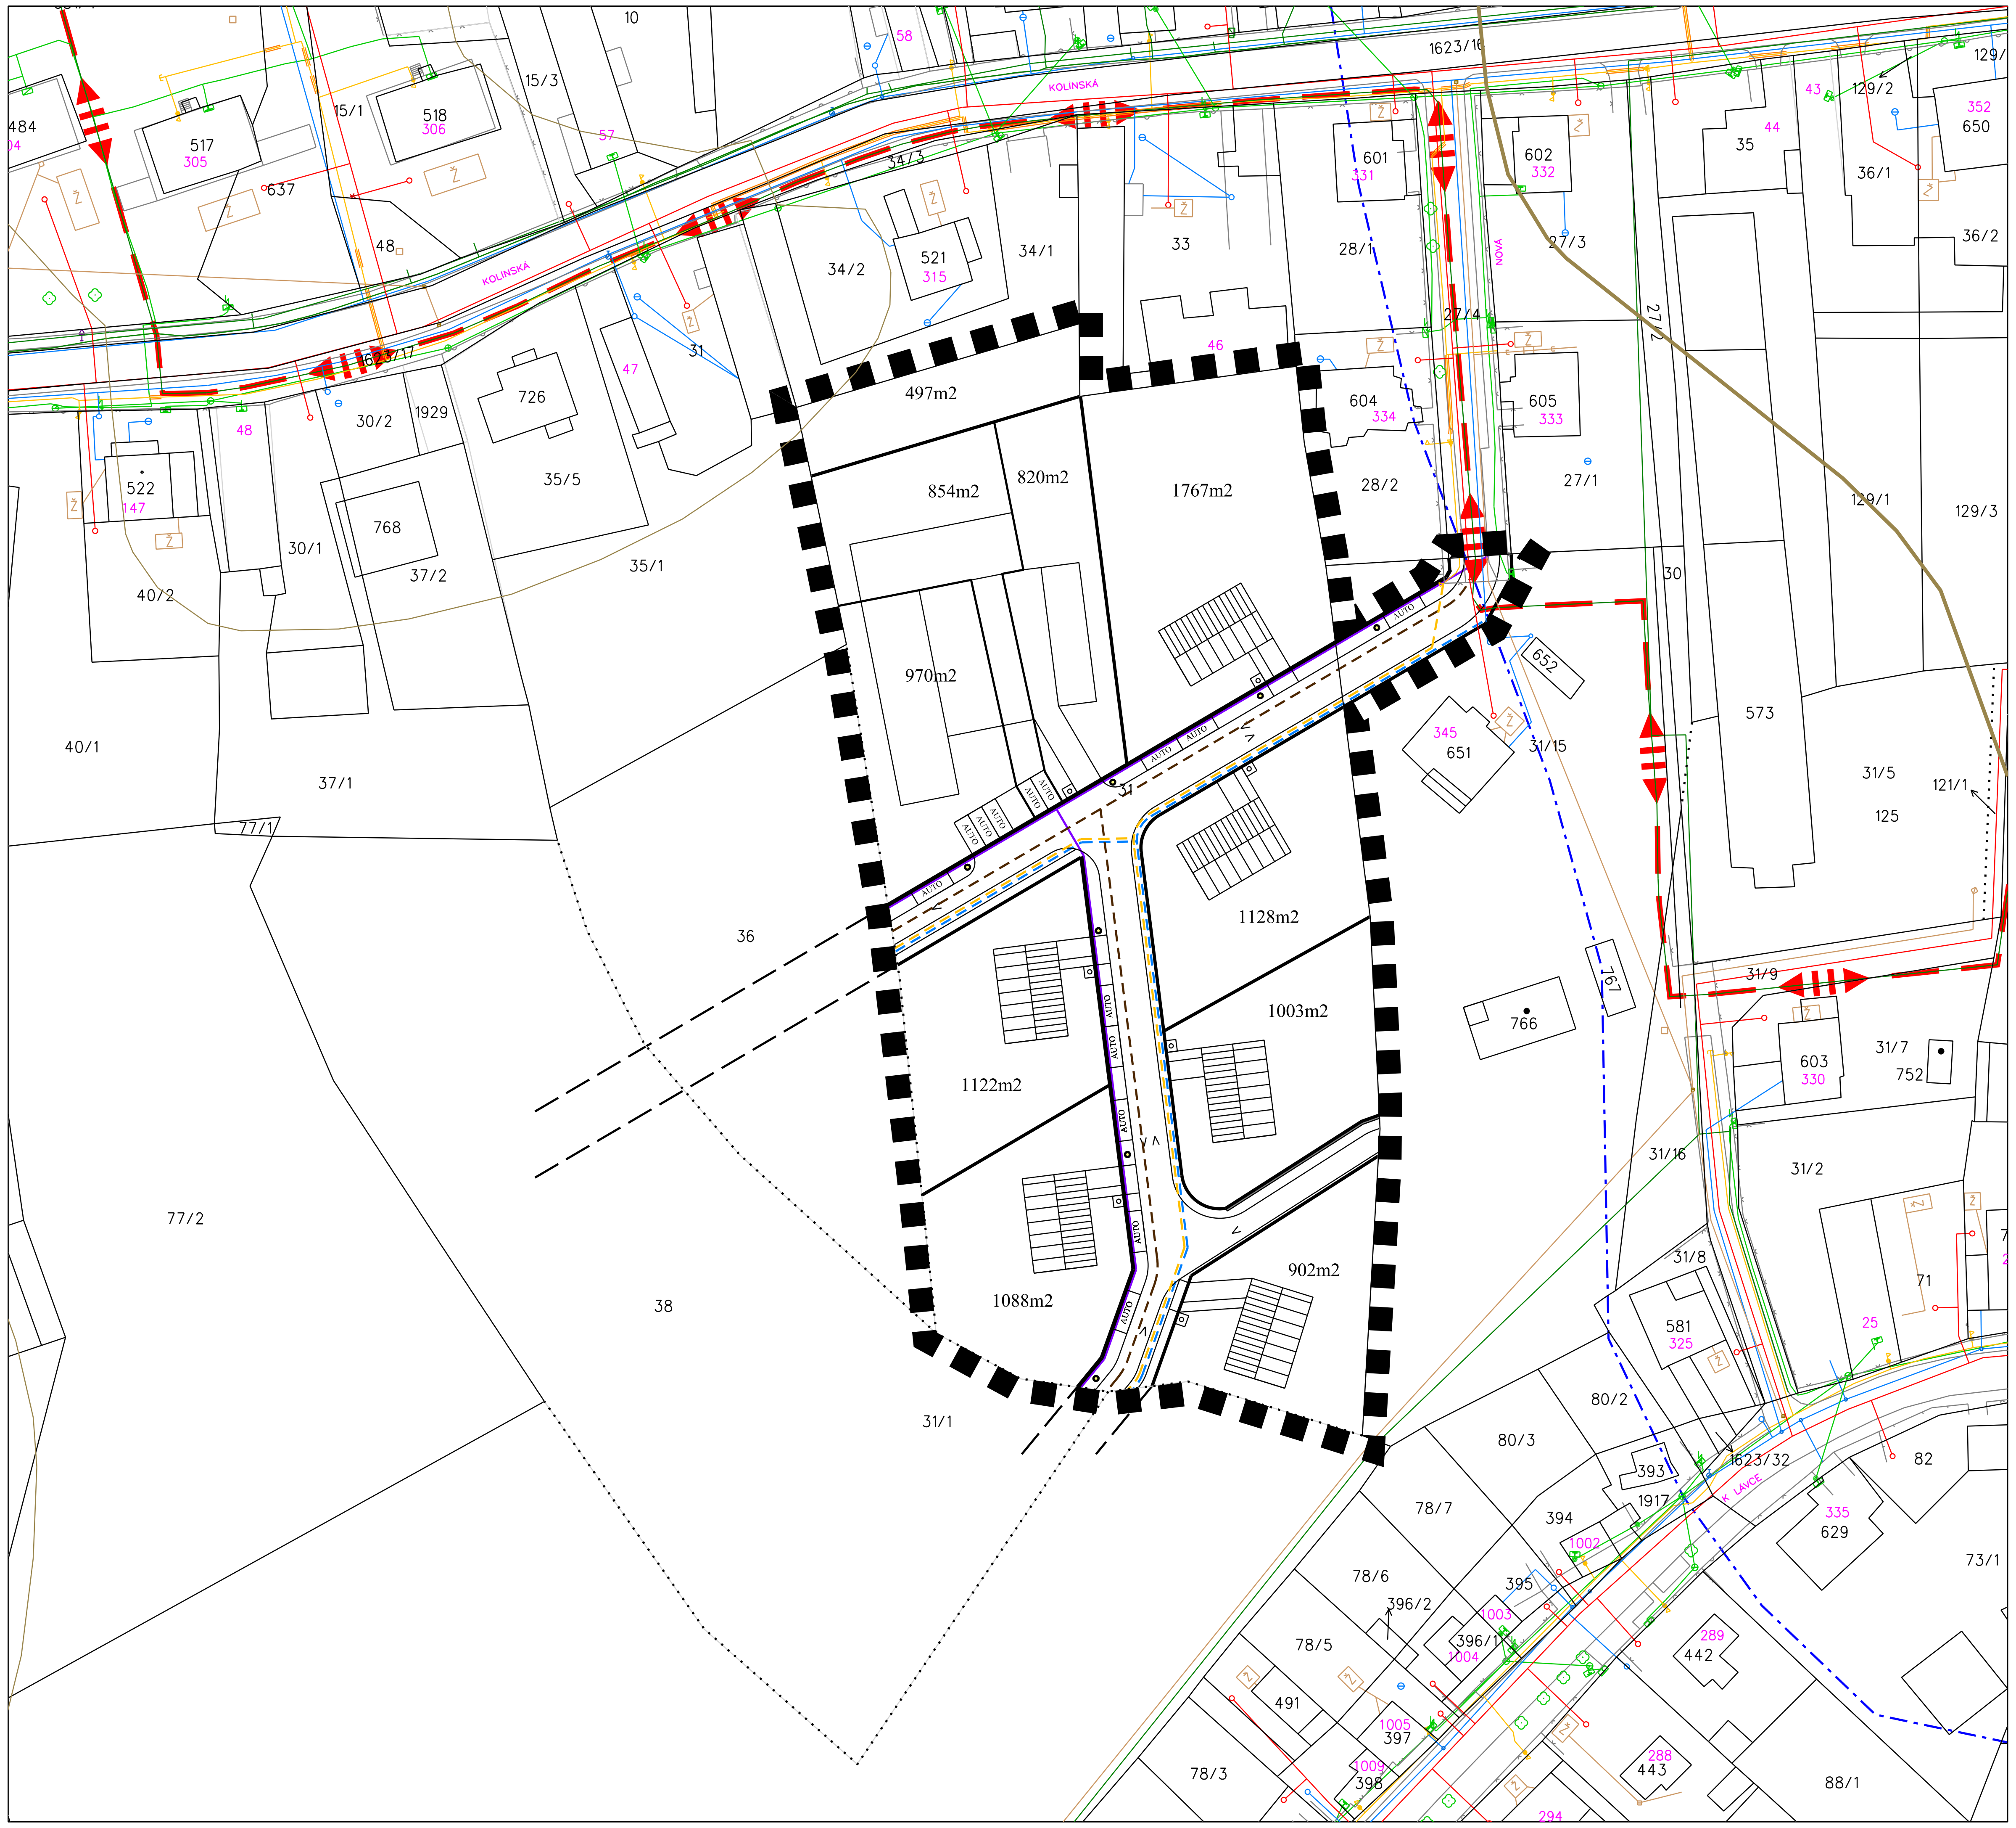

LEGENDA

HRANICE ÚZEMÍ ŘEŠENÉHO ÚZEMNÍ STUDIÍ

28/2 — HRANICE KATASTRU NEMOVITOSTÍ

1003m2 — NAVRHOVANÁ PARCELACE ŘEŠENÝCH POZEMKŮ S VÝMĚROU

38 — HRANICE POZEMKOVÉHO KATASTRU

TECHNICKÁ INFRASTRUKTURA V NÁVAZNOSTI NA ŘEŠENÉ ÚZEMÍ

STAV — NÁVRH

PLYNOVOD

PLYNOVÁ PŘÍPOJKA

VODOVOD

KANALIZACE SPLAŠKOVÁ

KANALIZACE DEŠŤOVÁ

ELEKTRICKÉ VEDENÍ VN 22kV

VEDENÍ ELEKTRO KABEL VEŘ.OSVĚTLENÍ NN

ELEKTRICKÝ ROZVADĚČ

VSAK DEŠŤOVÝCH VOD Z KOMUNIKACÍ
- TRATIVOD VYPLNĚNÝ KAČÍRKEM

OSTATNÍ

VRSTEVNICE

LAMPY VEŘEJNÉHO OSVĚTLENÍ

STARÝ KOLÍN - U KLEJNÁRKY III.

ÚZEMNÍ STUDIE

OBJEDNATEL : LIBUŠE MICHALOVÁ
KOLÍNSKÁ 315, STARÝ KOLÍN, 281 23

ZPRACOVATEL : ING. ARCH. PAVEL KROLÁK, URBANIST.EU
ZÁZVORKOVA 1998, PRAHA 5, 155 00

STUPEŇ :	NÁVRH		
VÝKRES :	INFRASTRUKTURA		ČÍSLO VÝKR. : 4
ZPRACOVAL :	ING. ARCH. RADANA JAROLÍMOVÁ ING. MICHAL ŠATAVA		SEVER :
MĚŘÍTKO : 1 : 1 000	DATUM : 2/2020	10 M / 50 M	PARÉ :

DOKUMENTACE JE CHRÁNĚNA DLE AUTORSKÉHO ZÁKONA